

1000 Universal Studios Plaza
Promenade Building
Orlando, Florida 32819

TM & © 2017 Universal Studios. All rights reserved. This document is the product of intensive creative efforts and contains confidential trade secret information and intellectual property rights belonging to NBCUniversal Media, LLC and/or its subsidiaries (collectively, "Universal"). Unauthorized release of material contained in this document could be extremely damaging to Universal. No disclosure, distribution or reproduction of this material may be made without prior written authorization from Universal. Unauthorized use, disclosure, dissemination or duplication of any of the information contained herein may result in liability under applicable laws.

商标及版权 ©2017 环球影城所有。保留所有权利。本文件是创意创作劳动的成果，并含有属于NBC环球传媒有限责任公司以及/或者其子公司（统称“环球”）的商业机密信息和知识产权。未经授权披露本文件中包含的材料可能会对环球造成其严重的损害。本事先取得环球书面授权，不得披露、发送或复制本材料。未经授权而使用、披露、传播或复制此文件包含的任何信息可能导致相关法律责任。



Rev. No. 版本号

Rev. Date 日期

Revision 修正内容

BIAD 北京市建筑设计研究院有限公司
BEIJING INSTITUTE OF ARCHITECTURAL DESIGN

CHINA CHINA 中国建筑第八工程局有限公司
CHINA CONSTRUCTION EIGHTH ENGINEERING DIVISION CORP., LTD

苏州金螳螂建筑装饰股份有限公司
Gold Mantis Construction Decoration Co., Ltd

Signature 设计签字		Verification 验证签字	
Project Mgr. 项目经理		Checked by 审核人	
Project Arch. 设计总负责人		Approved by 审批人	
Discipline 专业负责人			
Designed by 设计人			

Confirmation 会签			
Architect 建筑专业负责人		Electrical 电气专业负责人	
Structural 结构专业负责人		Plumbing 给排水专业负责人	
Mechanical 暖通专业负责人		Landscape 景观专业负责人	

Project | 项目: 北京环球主题乐园

Sheet Name:

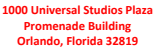
图纸名称:

布景墙参考图片

Project Locator | 项目定位码
SD-713-301-201

Block/Revision | 建筑图/版本号: 301
Drawing No. | 图号: EX-E01
Revision | 修正版次:

 
 
 
 
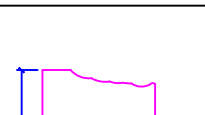
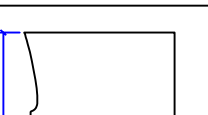
 
 
 
 
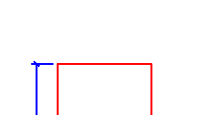

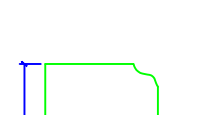



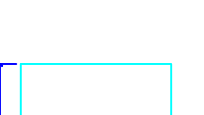



Original Sheet Size: A1



TM & © 2017 Universal Studios. All rights reserved. This document is the product of intensive creative efforts and contains confidential trade secret information and intellectual property rights belonging to NBCUniversal Media, LLC and/or its subsidiaries (collectively, "Universal"). Unauthorized release of material contained in this document could be extremely damaging to Universal. No disclosure, distribution or reproduction of this material may be made without prior written authorization from Universal. Unauthorized use, disclosure, dissemination or duplication of any of the information contained herein may result in liability under applicable laws.


标题及版权 ©2017 归环球影城所有。保留所有权利。本文件是集约型创造性劳动的成果，并含有来自NBC环球传媒有限责任公司以及/或者其子公司(统称“环球”)的商业机密信息和知识产权。未经授权披露本文件中包含的材料可能会对环球造成极其严重的损害。事先未获得环球书面授权，不得披露、发送或复制本材料。未经授权而使用、披露、传播或复制此文件包含的任何信息可能导致相关法律责任。



1	2	3	4	5	6	7	8	9	10
									
									



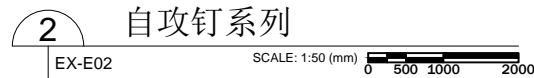自攻钉系列

[illegible]

Rev. No. 版次	Rev. Date 日期	Revision 修正内容
----------------	-----------------	------------------



Signature 设计签字			Verification 验证签字		
Project Mgr. 项目经理			Checked by: 审核人		
Project Arch. 设计总负责人			Approved by: 审定人		
Discipline 专业负责人					
Designed by 设计人					

Confirmation 会 签				
Architect 建筑专业负责人		Electrical 电气专业负责人		
Structural 结构专业负责人		Plumbing 给排水专业负责人		
Mechanical 暖通专业负责人		Landscap 景观专业负责人		

Project | 项目: 北京环球主题乐园


Sheet Name:

图纸名称:


布景墙参考图片

Project Locator | 项目定位码


SD-713-301-201

Bldg./Attraction 建筑物/景点名称:	Drawing No. 图号	Rev. 修正版次:
301	EX-E02	

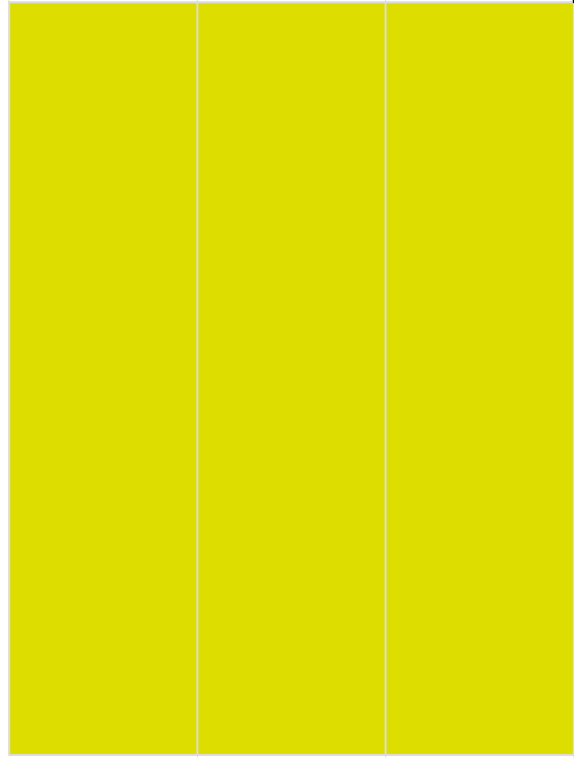
Original Sheet Size • A1



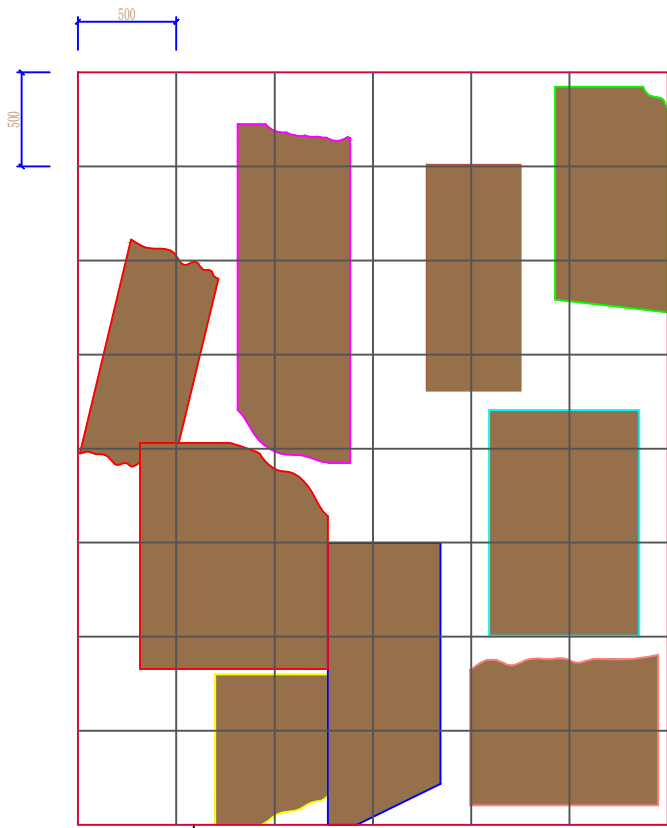
1 基层
EX-E03
SCALE: 1:20 (mm)
0 500 1000 2000



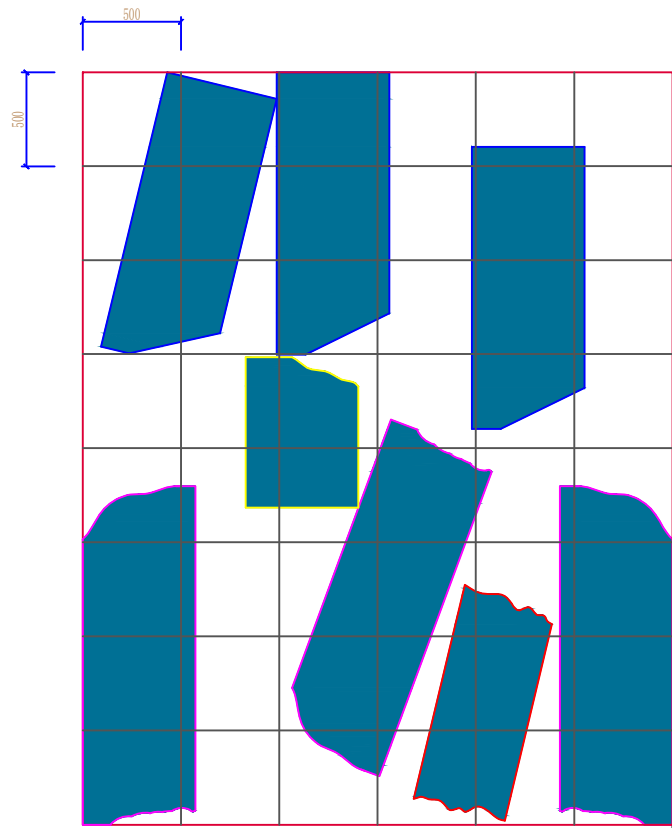
2 第一层
EX-E03
SCALE: 1:20 (mm)
0 500 1000 2000



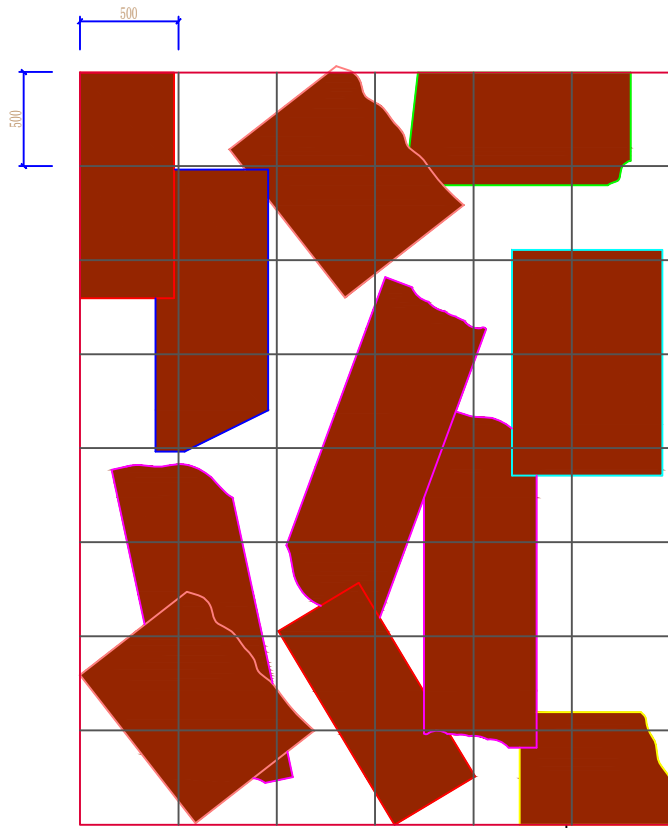
3 第二层
EX-E03
SCALE: 1:20 (mm)
0 500 1000 2000



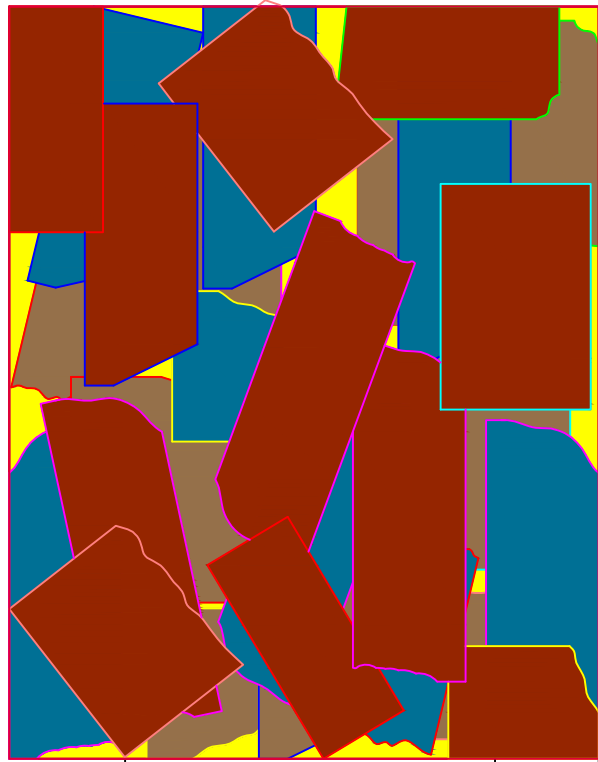4 第三层
EX-E03
SCALE: 1:20 (mm)
0 500 1000 2000



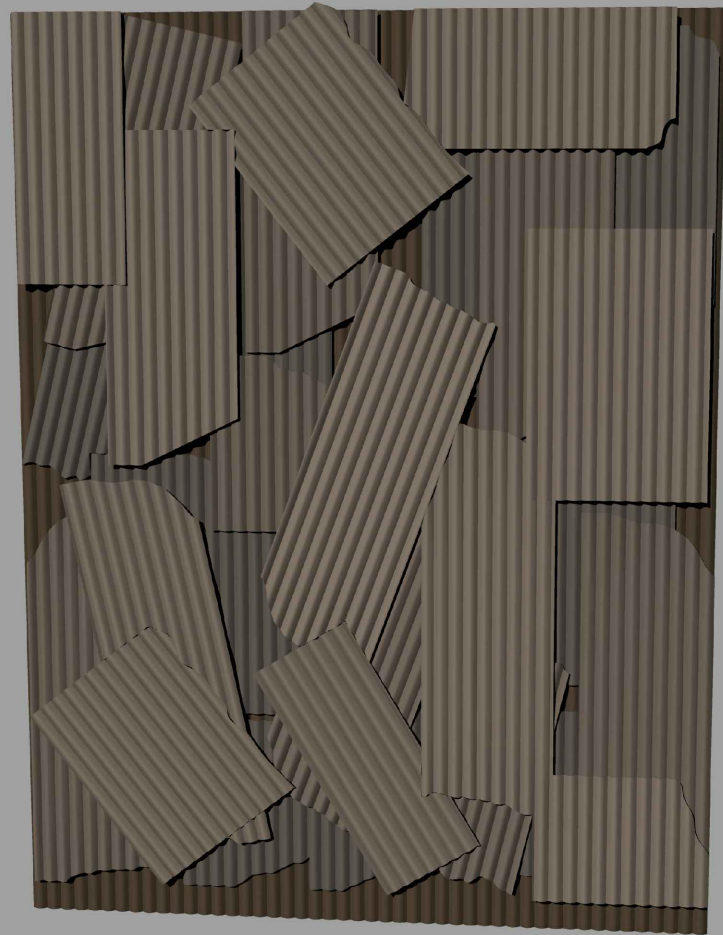5 叠加
EX-E03
SCALE: 1:20 (mm)
0 500 1000 2000



6 效果图
EX-E03
SCALE: 1:20 (mm)
0 500 1000 2000



1000 Universal Studios Plaza
Promenade Building
Orlando, Florida 32819

TM & © 2017 Universal Studios. All rights reserved. This document is the product of intensive creative efforts and contains confidential trade secret information and intellectual property rights belonging to NBCUniversal Media, LLC and/or its subsidiaries (collectively, "Universal"). Unauthorized release of material contained in this document could be extremely damaging to Universal. No disclosure, distribution or reproduction of this material may be made without prior written authorization from Universal. Unauthorized use, disclosure, dissemination or duplication of any of the information contained herein may result in liability under applicable laws.

商标及版权 ©2017 环球影城所有。保留所有权利。本文件是创意创作劳动的成果，并含有属于NBC环球传媒有限责任公司以及/或者其子公司（统称“环球”）的商业机密信息和知识产权。未经授权披露本文件中包含的材料可能会对环球造成其严重的损害。未事先获得环球书面授权，不得披露、发送或复制本材料。未经授权而使用、披露、传播或复制此文件包含的任何信息可能导致相关法律责任。



Rev. No.	Rev. Date	Revision
初次	日期	修正内容

BIAD 北京市建筑设计研究院有限公司
BEIJING INSTITUTE OF ARCHITECTURAL DESIGN

CHCE 中国建筑第八工程局有限公司
CHINA CONSTRUCTION EIGHTH ENGINEERING DIVISION CORP., LTD

苏州金螳螂建筑装饰股份有限公司
Gold Mantis Construction Decoration Co., Ltd

Signature	设计签字	Verification	验证签字
Project Mgr.	项目经理	Checked by	审核人
Project Arch.	设计总负责人	Approved by	审批人
Discipline	专业负责人		
Designed by	设计人		

Confirmation			
Architect	建筑专业负责人	Electrical	电气专业负责人
Structural	结构专业负责人	Plumbing	给排水专业负责人
Mechanical	暖通专业负责人	Landscape	景观专业负责人

Project 项目: 北京环球主题乐园

Sheet Name:

图纸名称:

布景墙参考图片

Project Locator 项目定码

SD-713-301-201

Block/Attribution	Drawing No.	Revision
建设/项目/备注	图号	修正版次
301	EX-E03	

Original Sheet Size: A1